


ELEWACJA PÓŁNOCNA - OD STRONY UL. CHOPINA
 SKALA 1:50

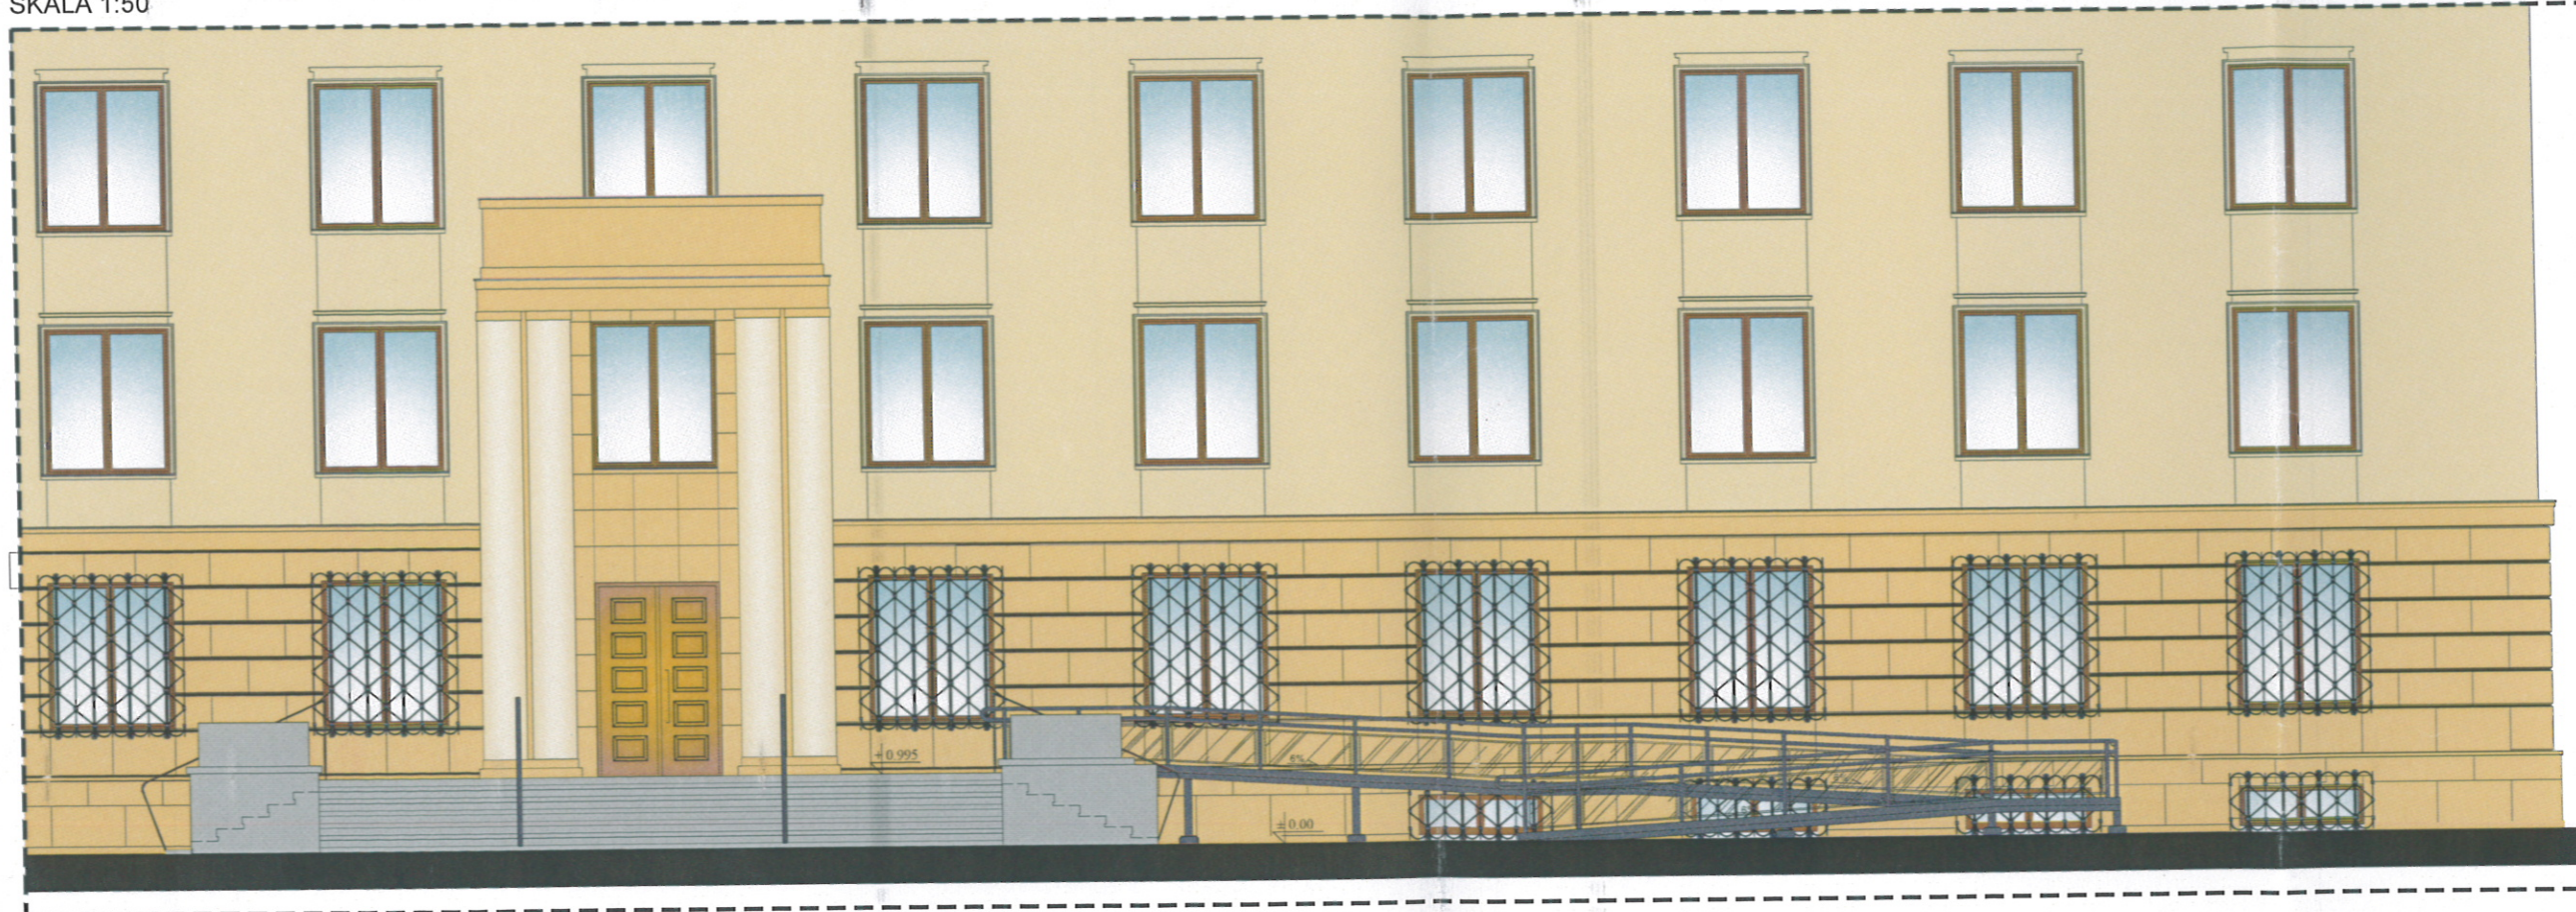


ELEWACJA PÓŁNOCNA
 SKALA 1:50


BALTICA INSTYTUCJA GOSPODARSTWA BUDOWLANEGO

Baltica

PROJEKT		SKALA	DATA
POCHYLENIA DLA OSÓB NIEPEŁNOSPRAWNYCH		1:50	11.2015
TYTUŁ RYS.		NR RYS.	
ELEWACJA PÓŁNOCNA - OD STR. UL. CHOPINA		3	
PROJEKTANT - ZA ZESPÓŁ	UPR. NR		
Andrzej Białko	49350/679		
SPRACODZIAŁYST	UPR. NR		
Agnieszka Białko	58070/934		

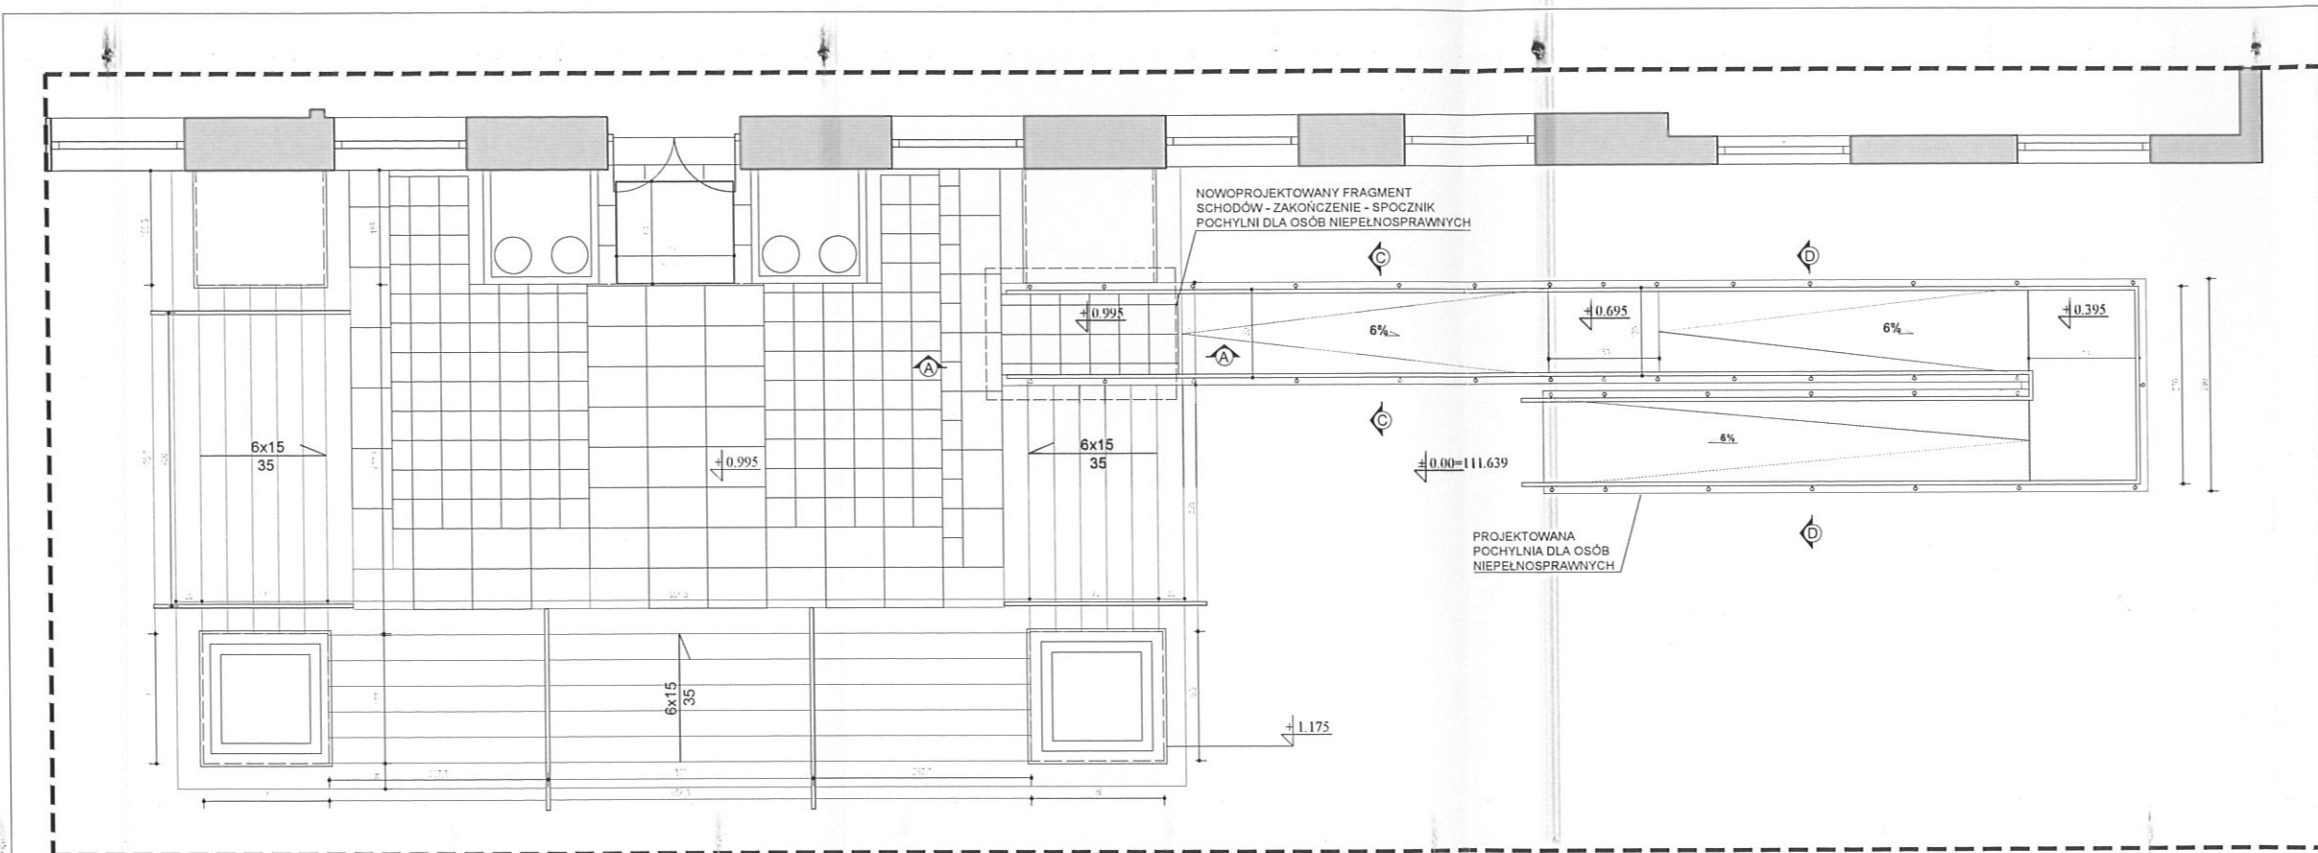

PRZEKRÓJ A-A SKALA 1:50

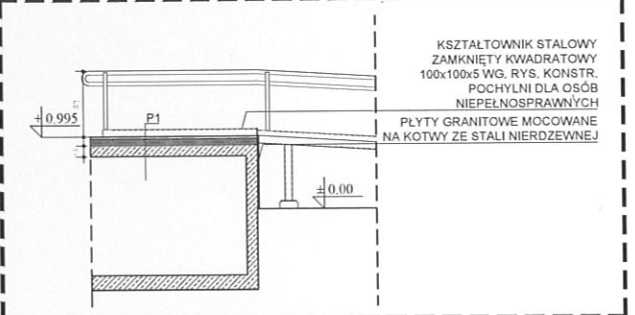

- OZNACZENIA WARSTW POSADZEK:
- P1**
- NOWE PŁYTY GRANITOWE DOPASOWANE DO ISTNIEJĄCYCH
 - ZAPRAWA KLEJOWA MROZOODPORNA GR. 1CM
 - SZLICHTA BETONOWA C20-25 ZBROJONA PRĘTAMI Ø8 W SIATCE 12,5/12,5 ZE SPADKIEM 0,5%
 - PŁYTA ŻELBETOWA, GR. 15CM, WG. PROJ.KONSTR.
 - PIASEK ZAGĘSZCZONY
 - IZOLACJA PRZECIWWODNA MASA BITUMICZNA, MODYFIKOWANA KAUCZUKIEM SYNTETYCZNYM DO BEZSPONOWYH IZOLACJI PRZECIWWODNYCH TYPU ŚREDNIEGO + ROZTWÓR BITUMICZNY LEKKO MODYFIKOWANY KAUCZUKIEM SYNTETYCZNYM PRZEZNACZONY DO GRUNTOWANIA PODŁOŻY BETONOWYCH GR. 0,5CM
 - CHUDY BETON C15/12, GR. 10CM LUB WYLANY DO KSZTAŁTU ISTNIEJĄCEJ KONSTRUKCJI SCHODÓW JAKO WYRÓWNIANIE
 - ISTNIEJĄCE, OCZYSZCZONE PODŁOŻE BETONOWE
 - SKUTE MIN. 10 CM, ISTNIEJĄCA KONSTRUKCJA SCHODÓW

RZUT, PRZEKRÓJ A-A
SKALA 1:50

BALTICA BALTICUM GOSPODARSTWO BUDOWLANE			
Baltica			
PROJEKT POCHYLNIA DLA OSÓB NIEPEŁNOSPRAWNYCH WARSZAWA, UL. CHOPINA 1			
Tytuł rys.	Rzut od str. ul. Chopina, przekrój A-A	Skala	Data
Projektant - ZA ZESPÓŁ	LpR. Nr	1:50	11.2015
Andrzej Białko	4495-0690		
Sprawy i zaakcept.	LpR. Nr		Nr rys.
Agnieszka Białko	5807-0594		2